





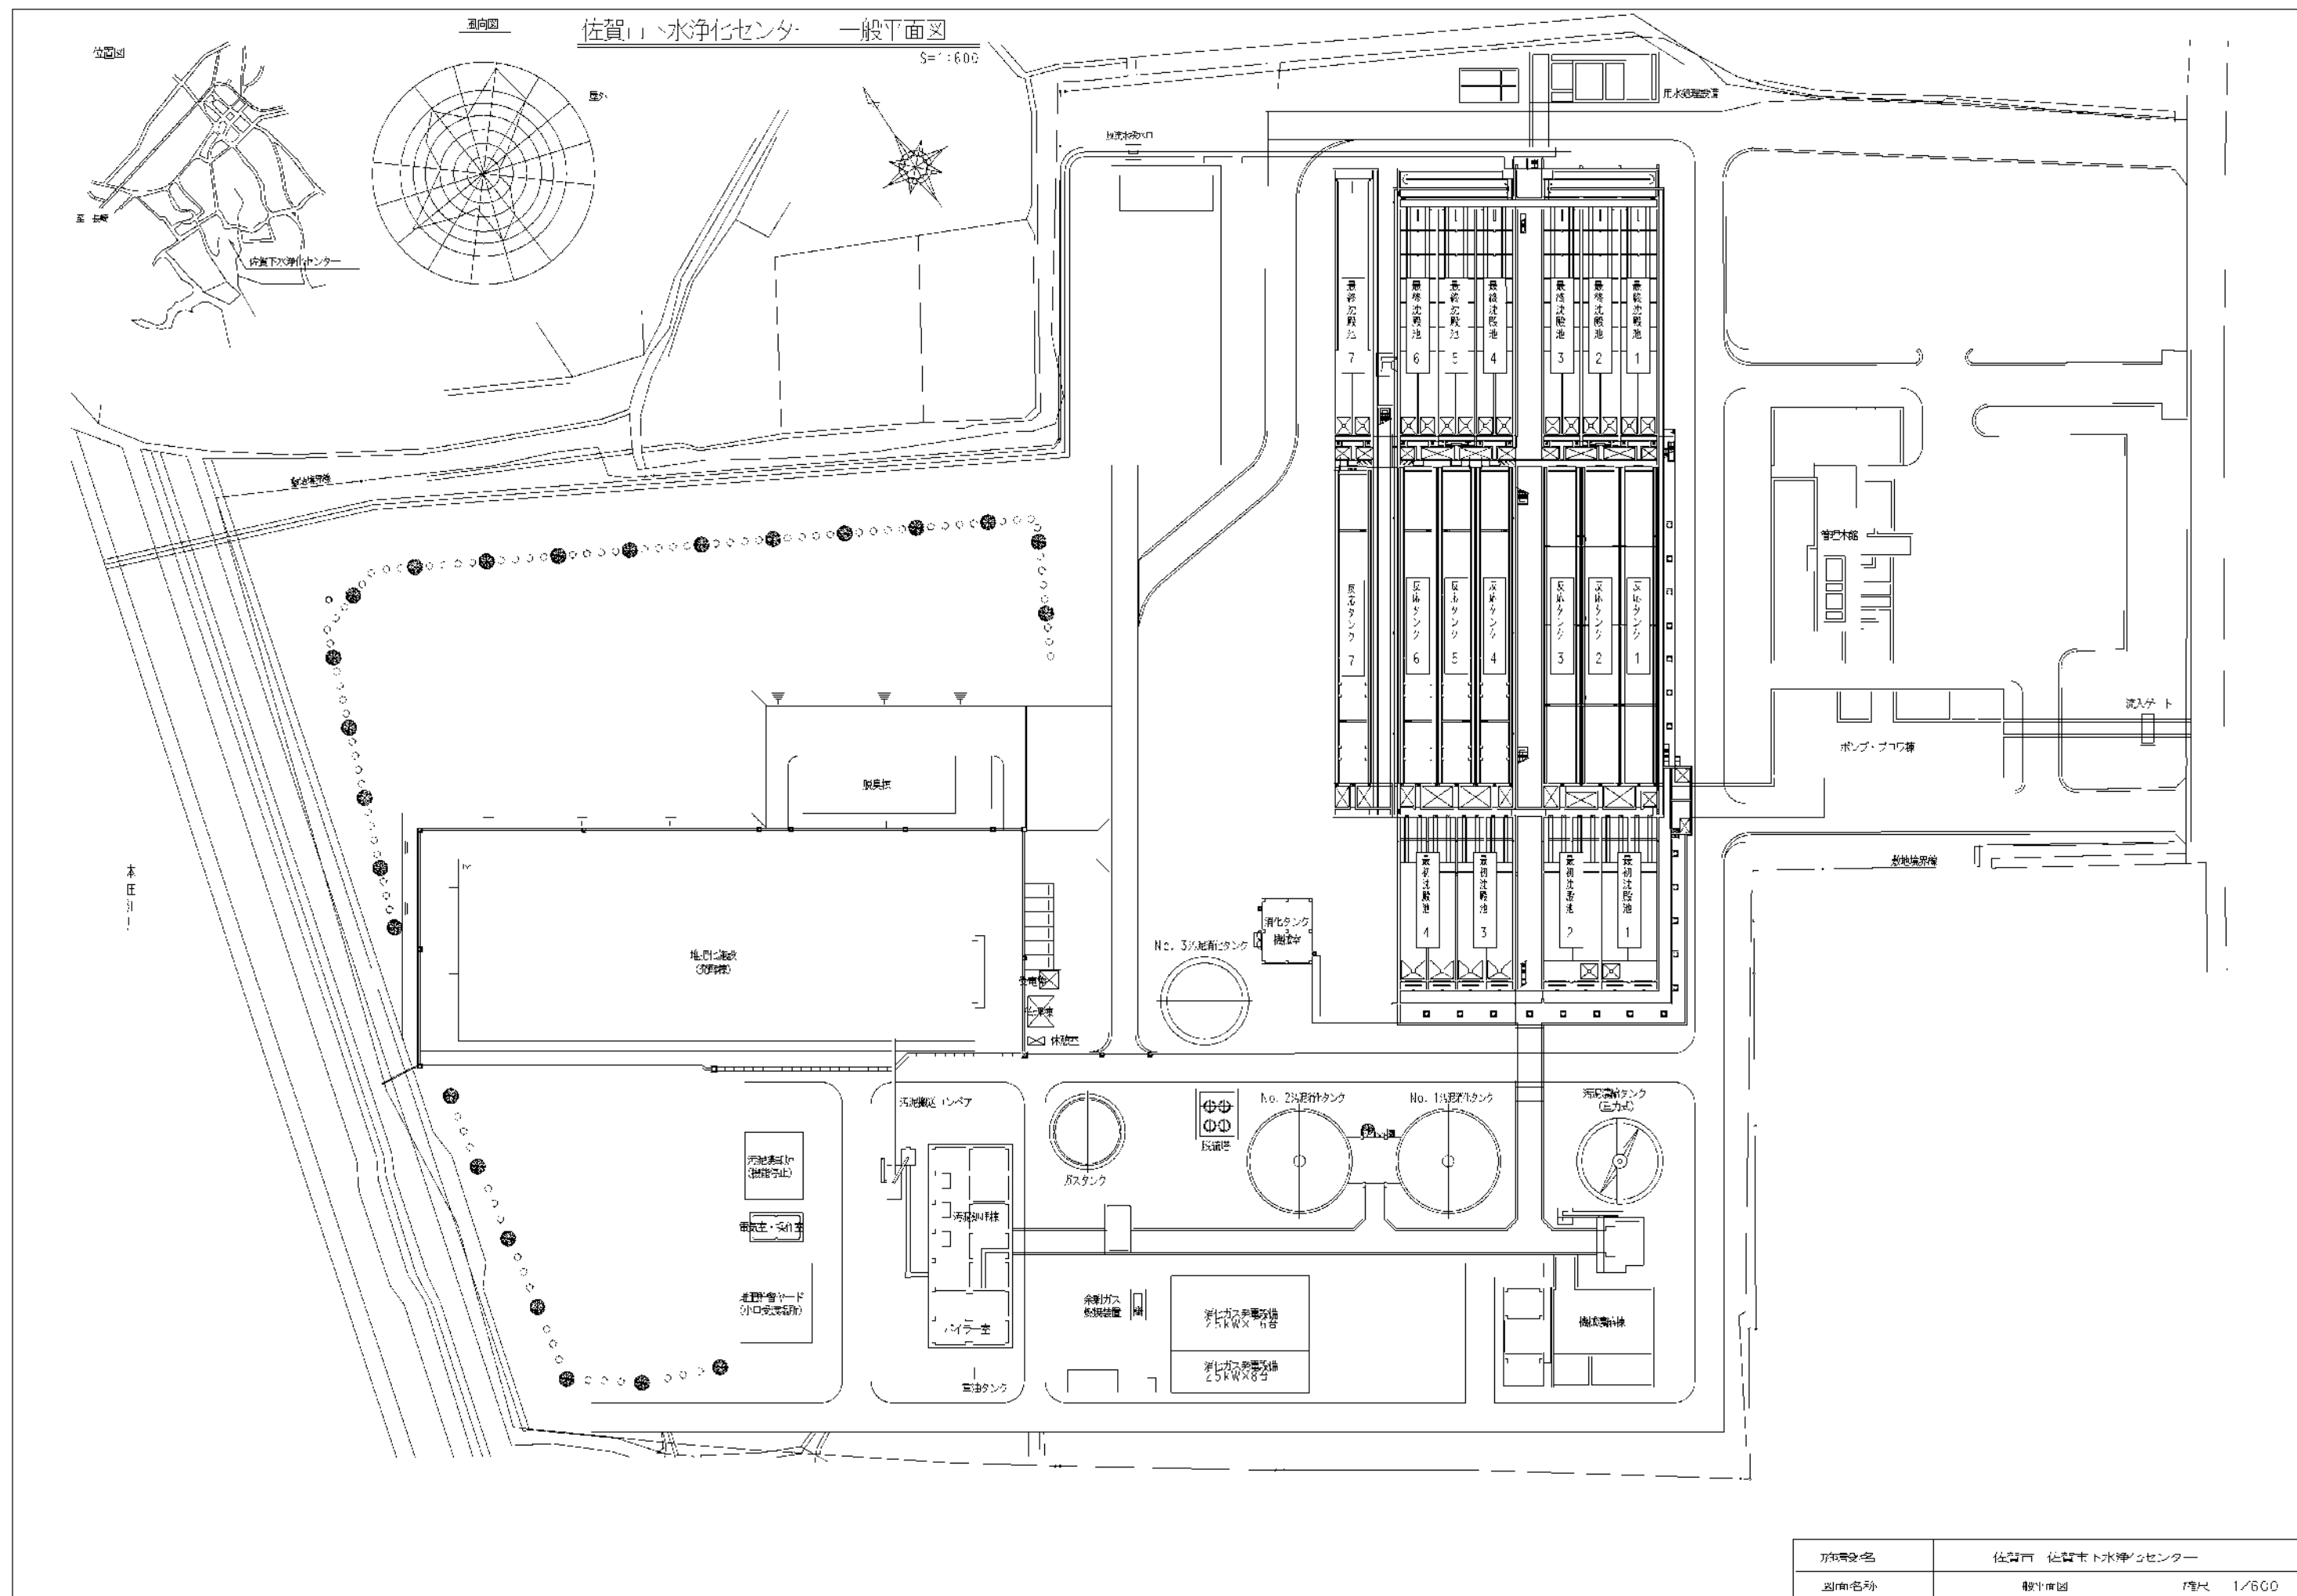


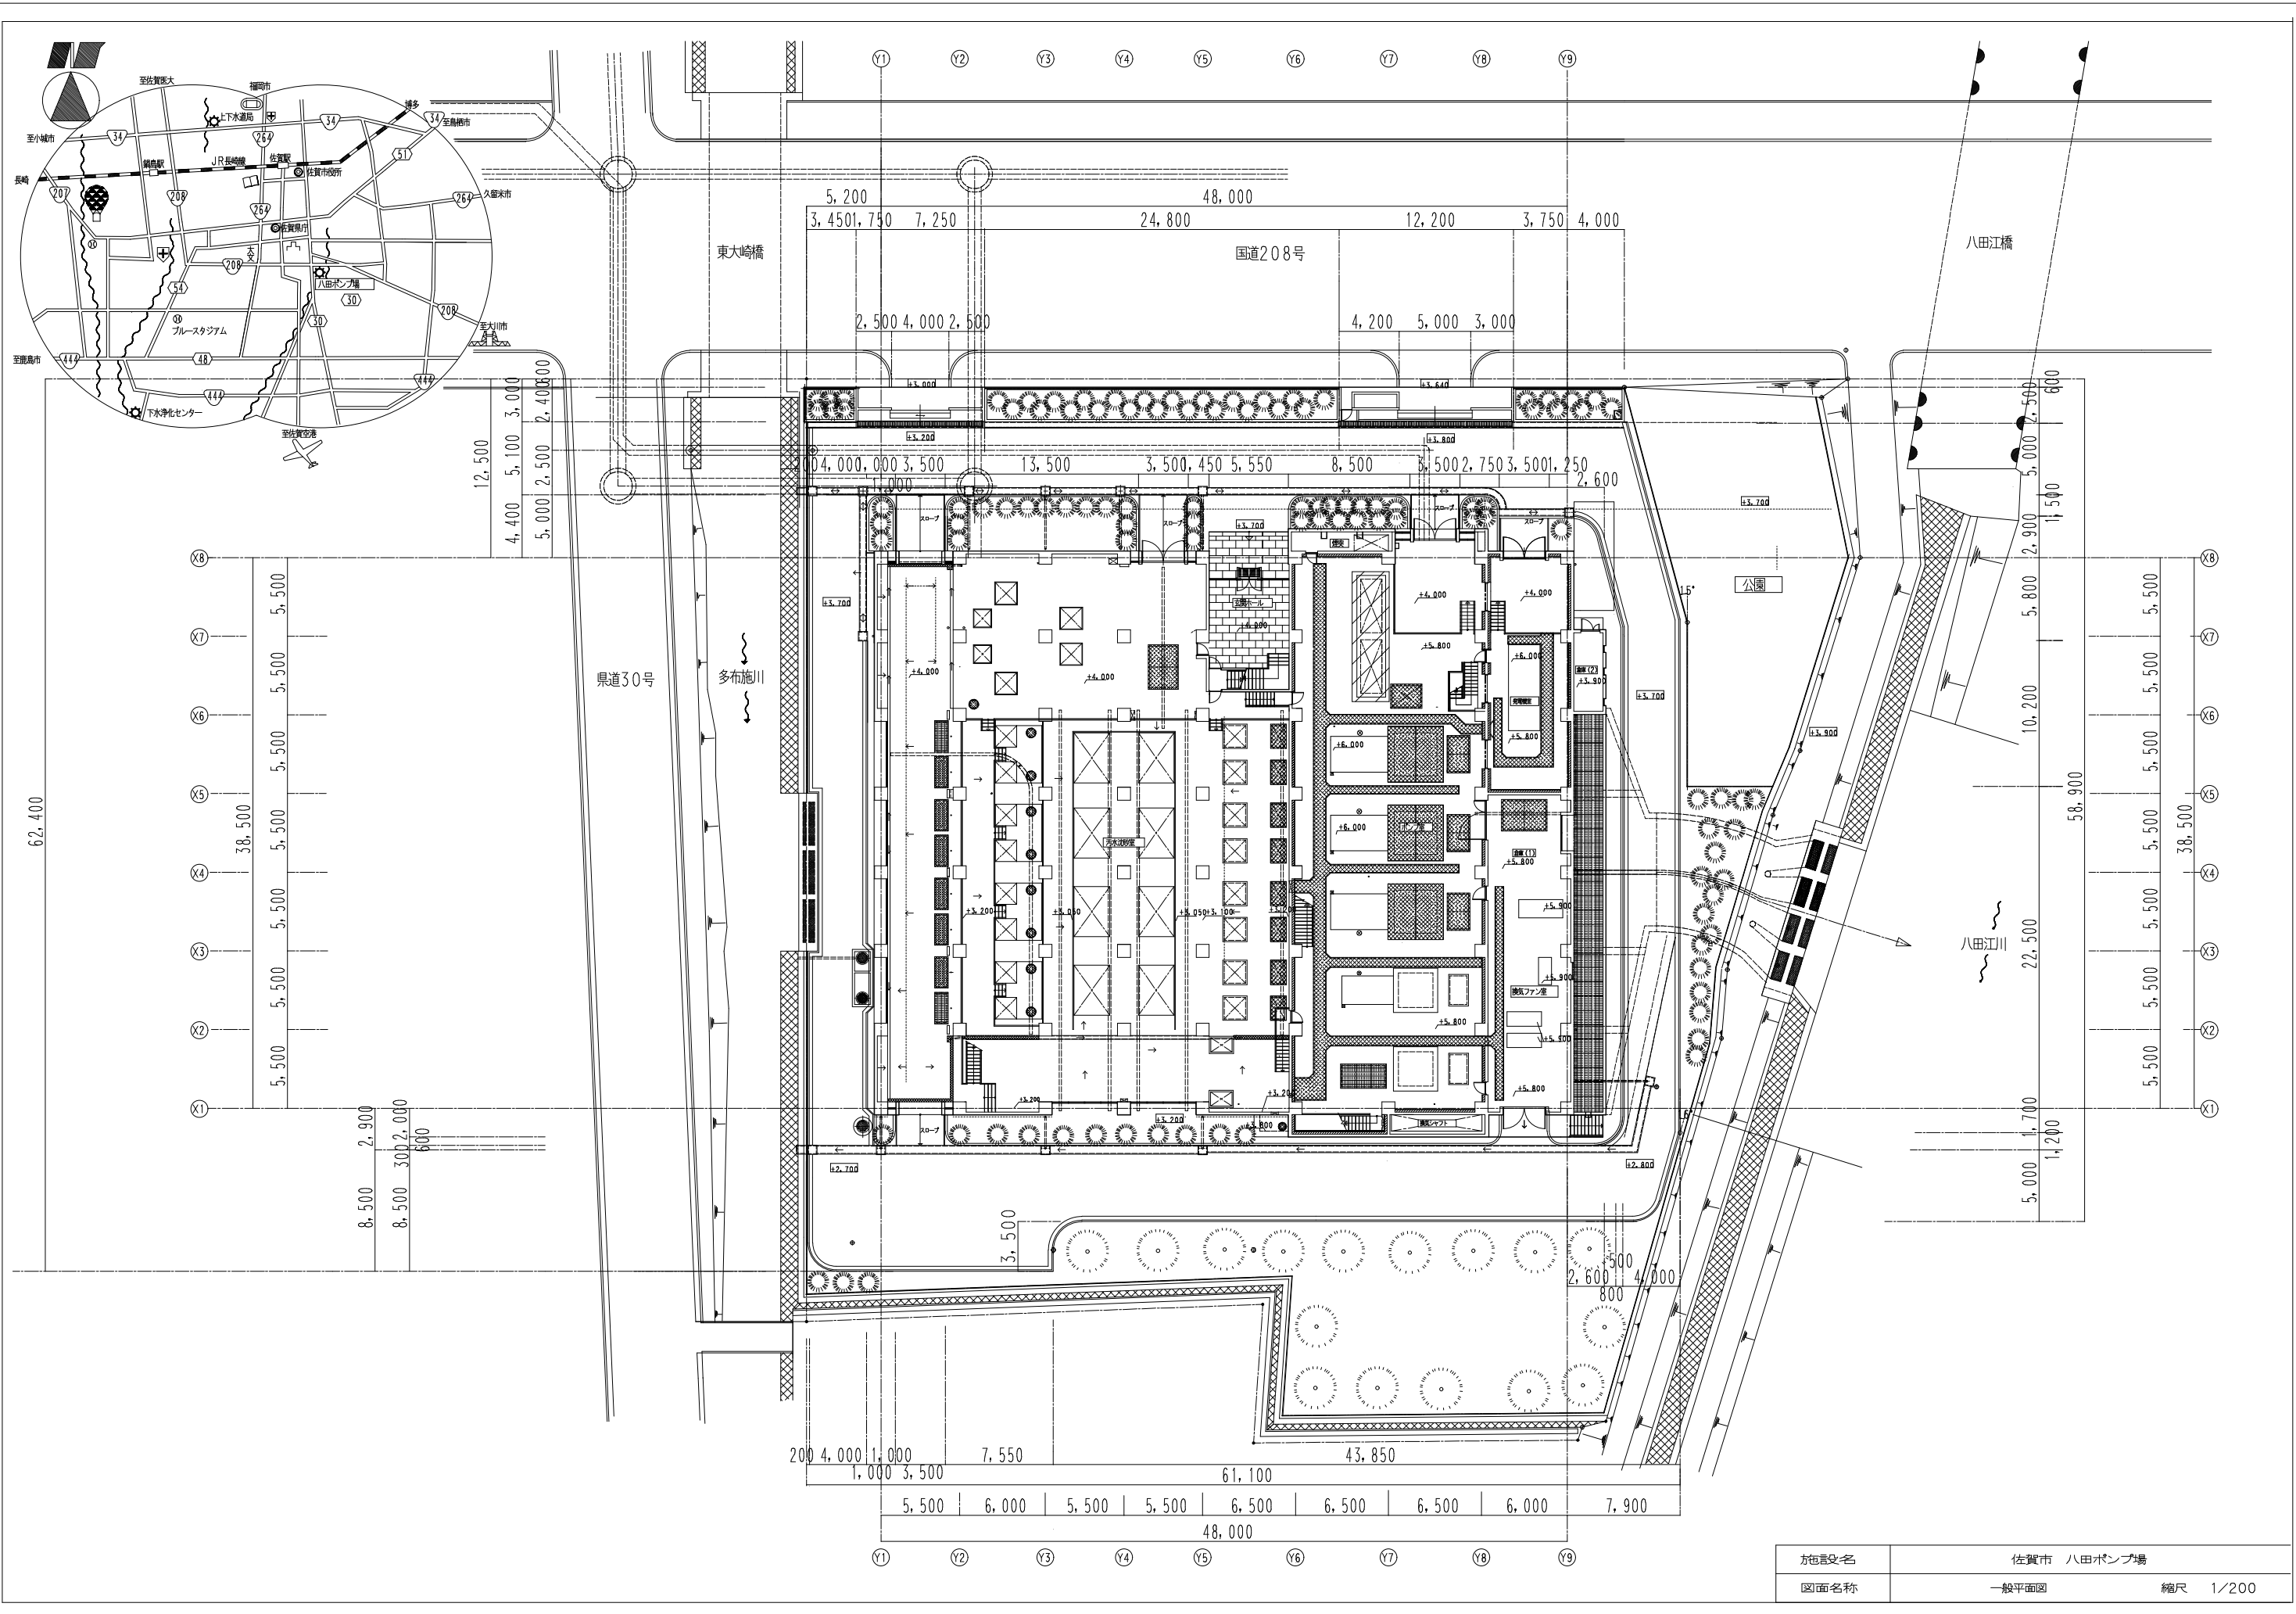



施設名	佐賀市 八田ポンプ場	
図面名称	一般平面図	縮尺 1/200

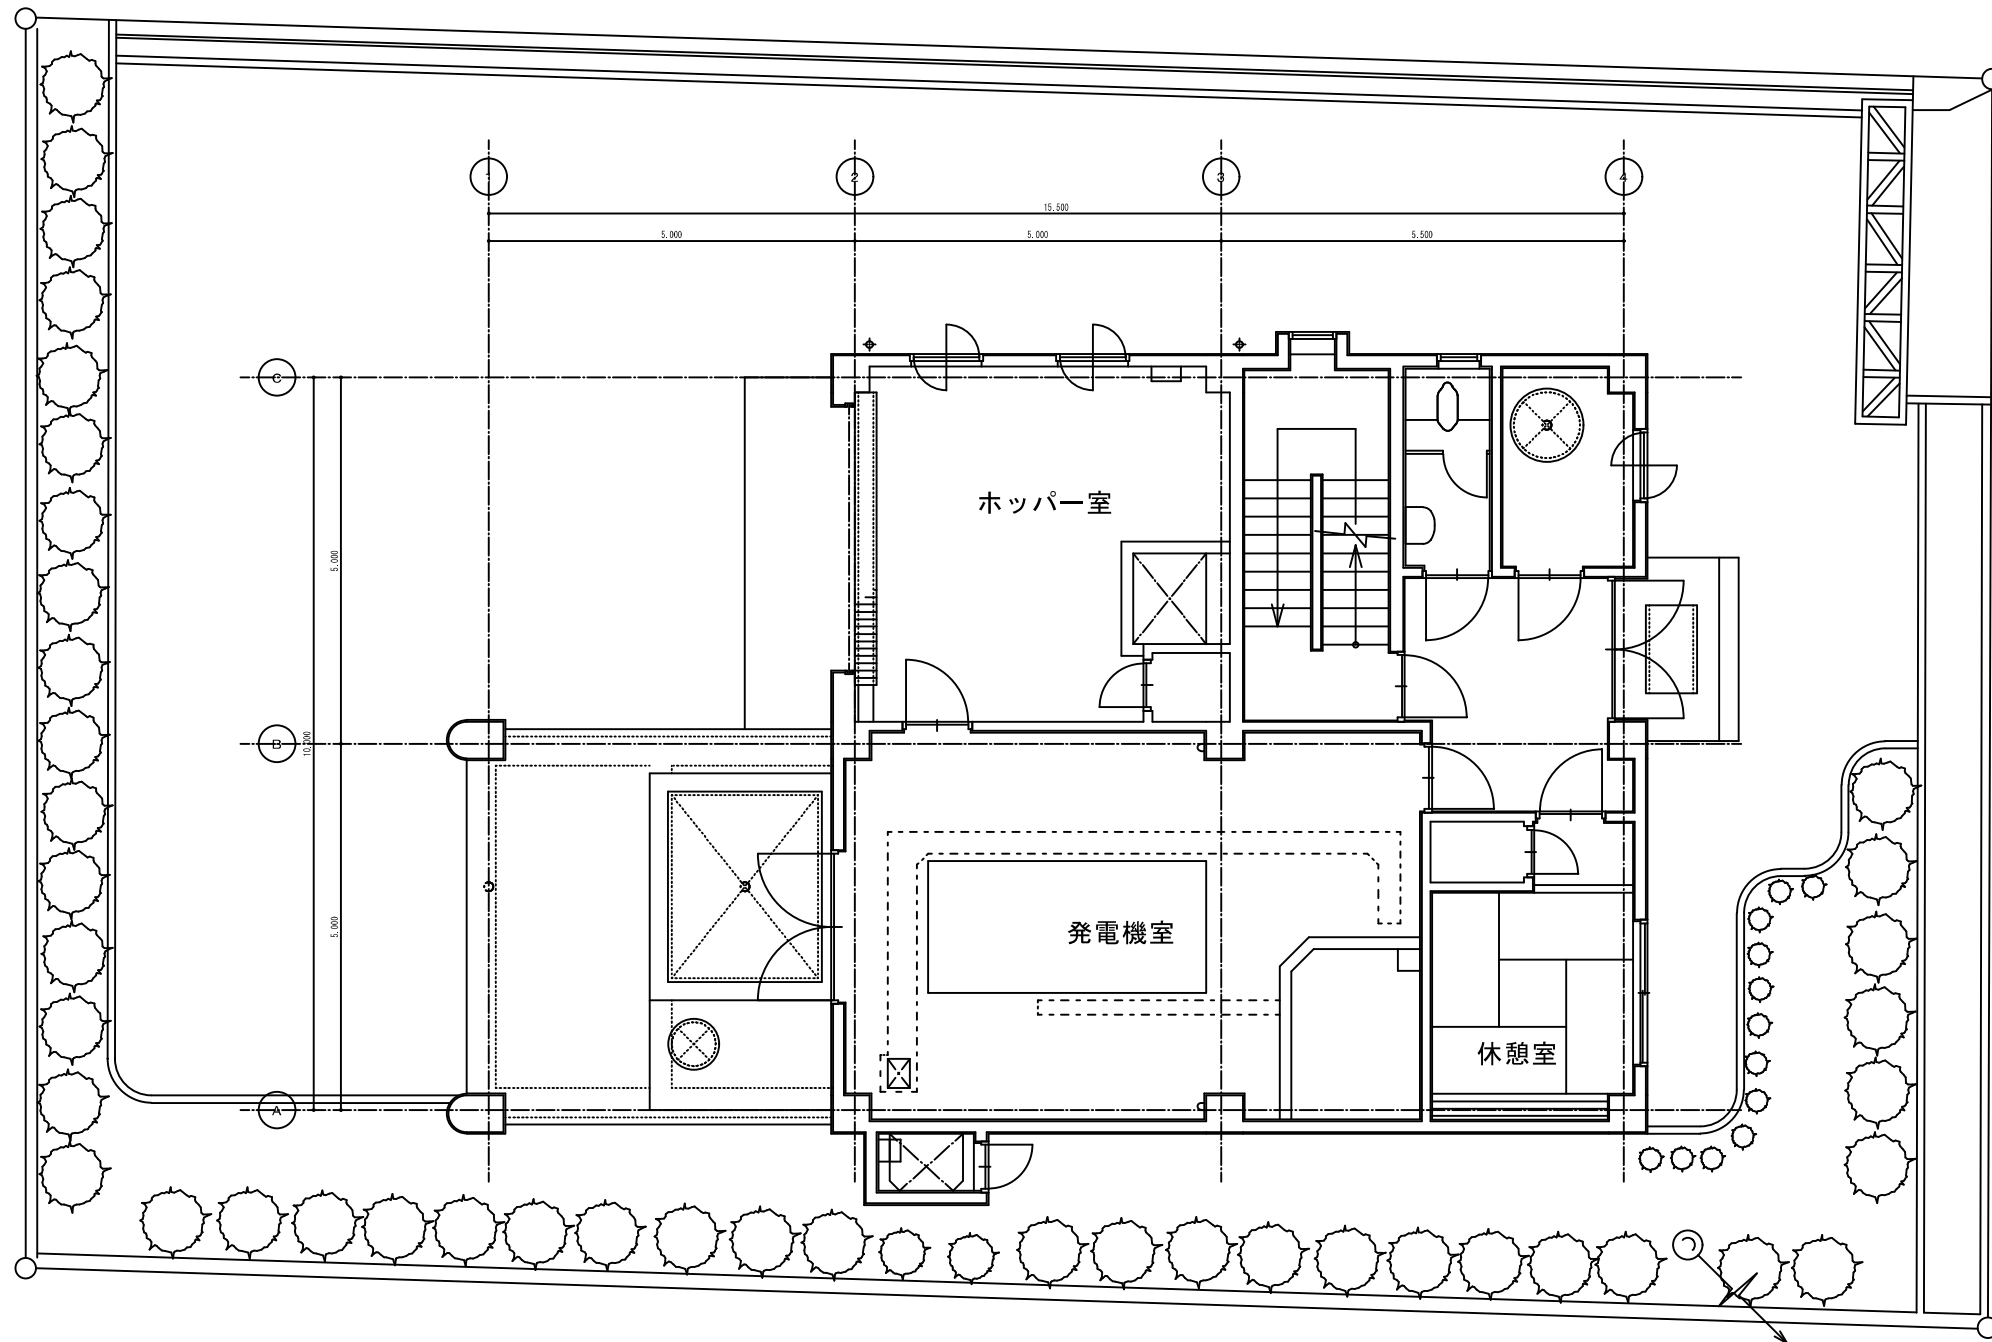

縮尺 1 / 50

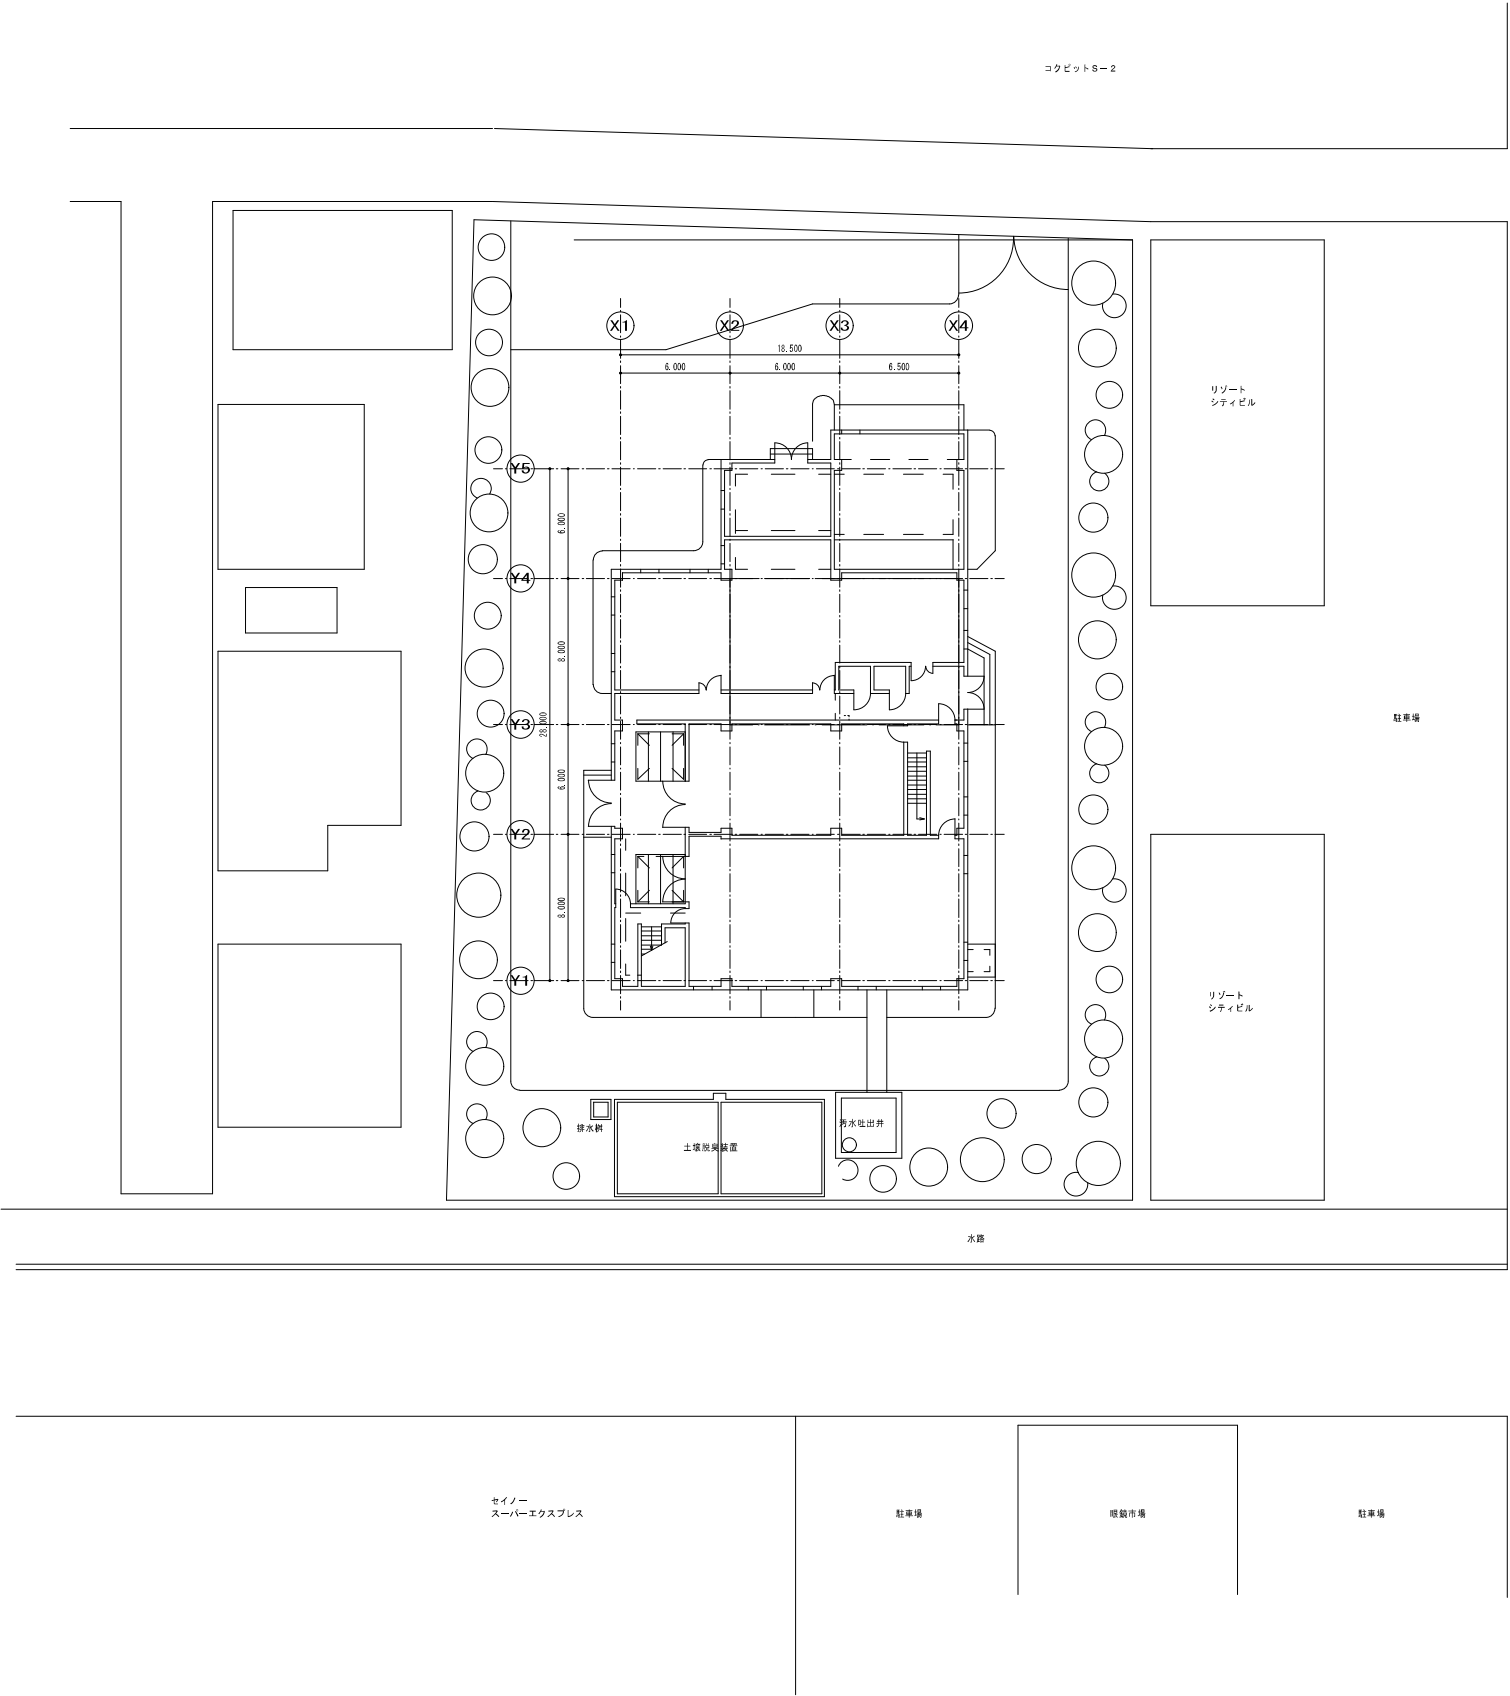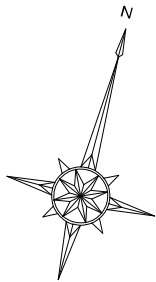

施設名	佐賀市 八戸ポンプ場		
図面名称	一般平面図	縮尺	1/200

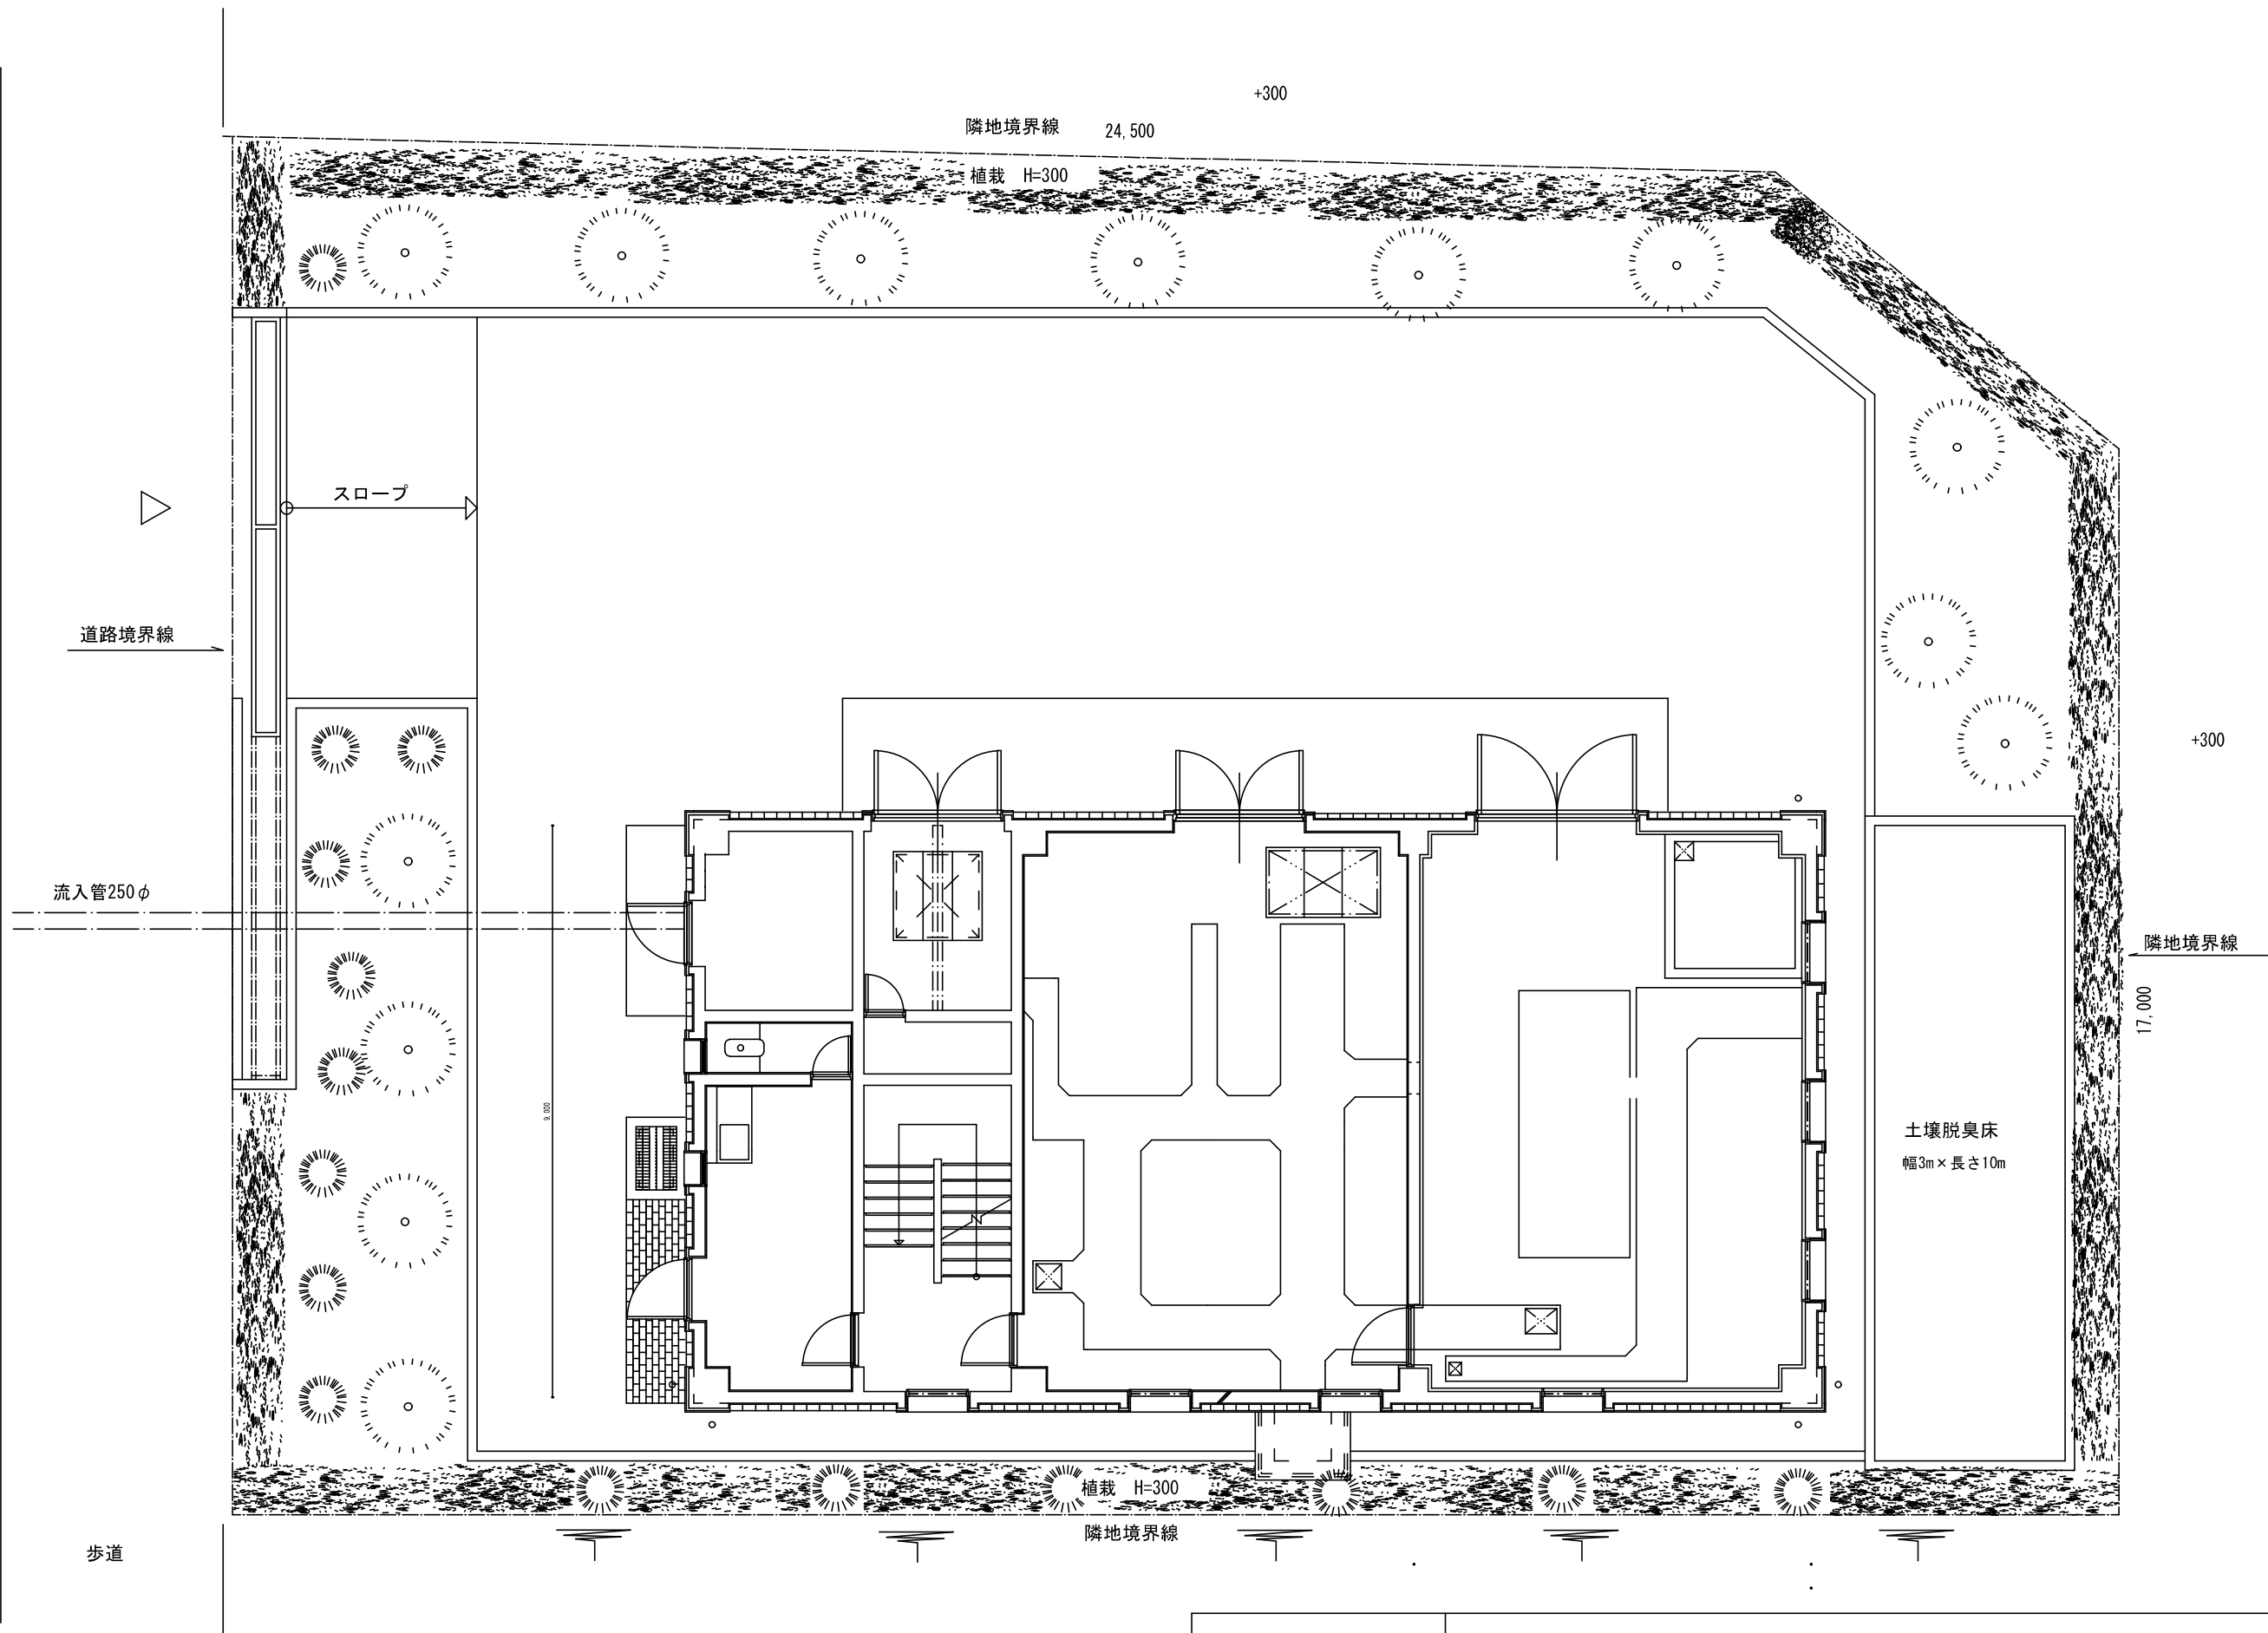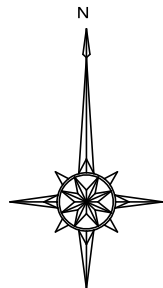

道路 幅8,000
-300


歩道

施設名	佐賀市 久保泉ポンプ場		
図面名称	一般平面図	縮尺	1/50




下高木ポンプ場全体平面図

S=1/200

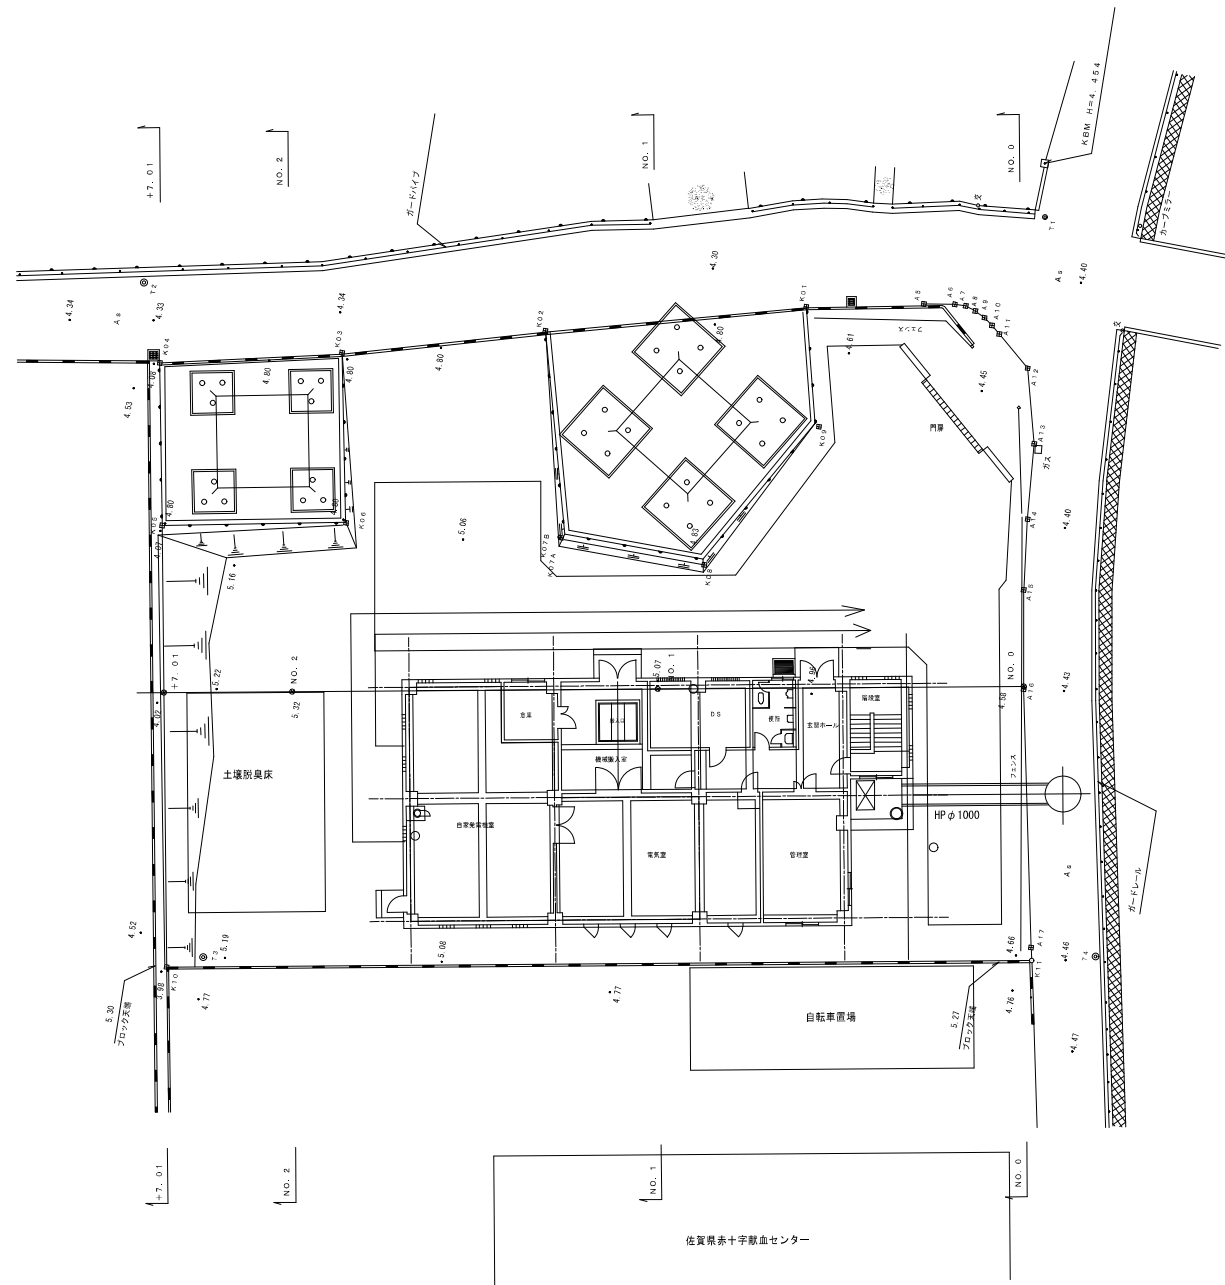


施設名	佐賀市 下高木ポンプ場		
図面名称	一般平面図	縮尺	1/200

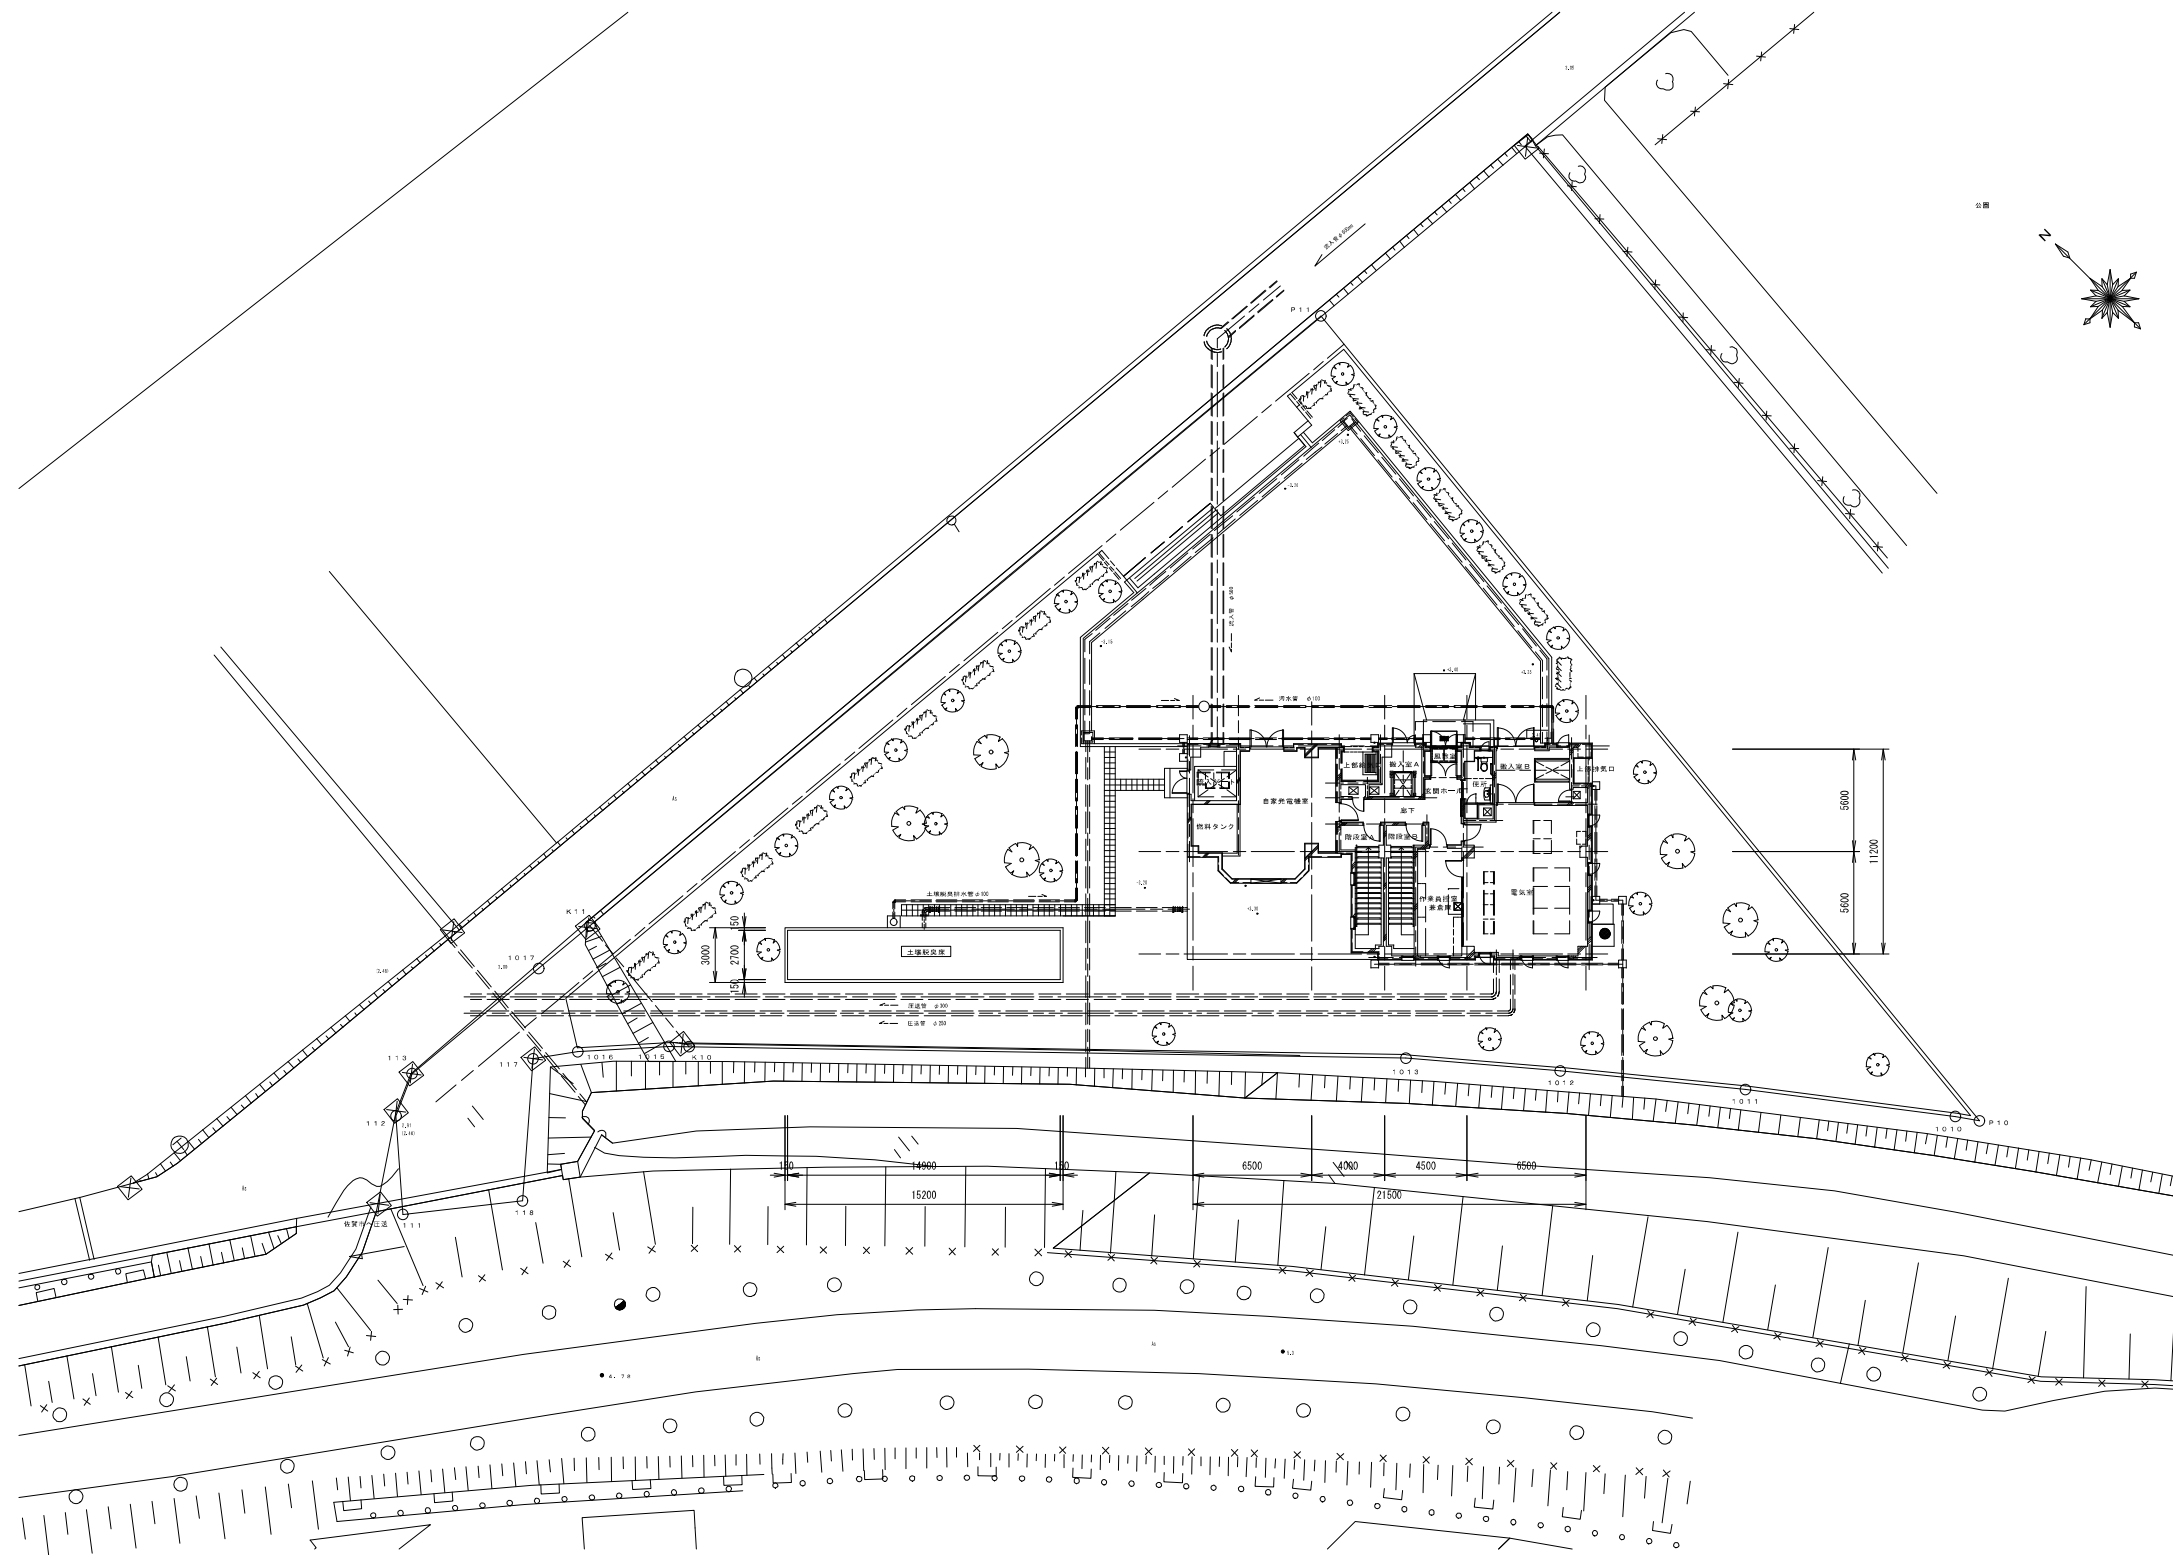

配置平面図 S=1:200

施設名	佐賀市 諸富污水中継ポンプ場		
図面名称	一般平面図	縮尺	1/200

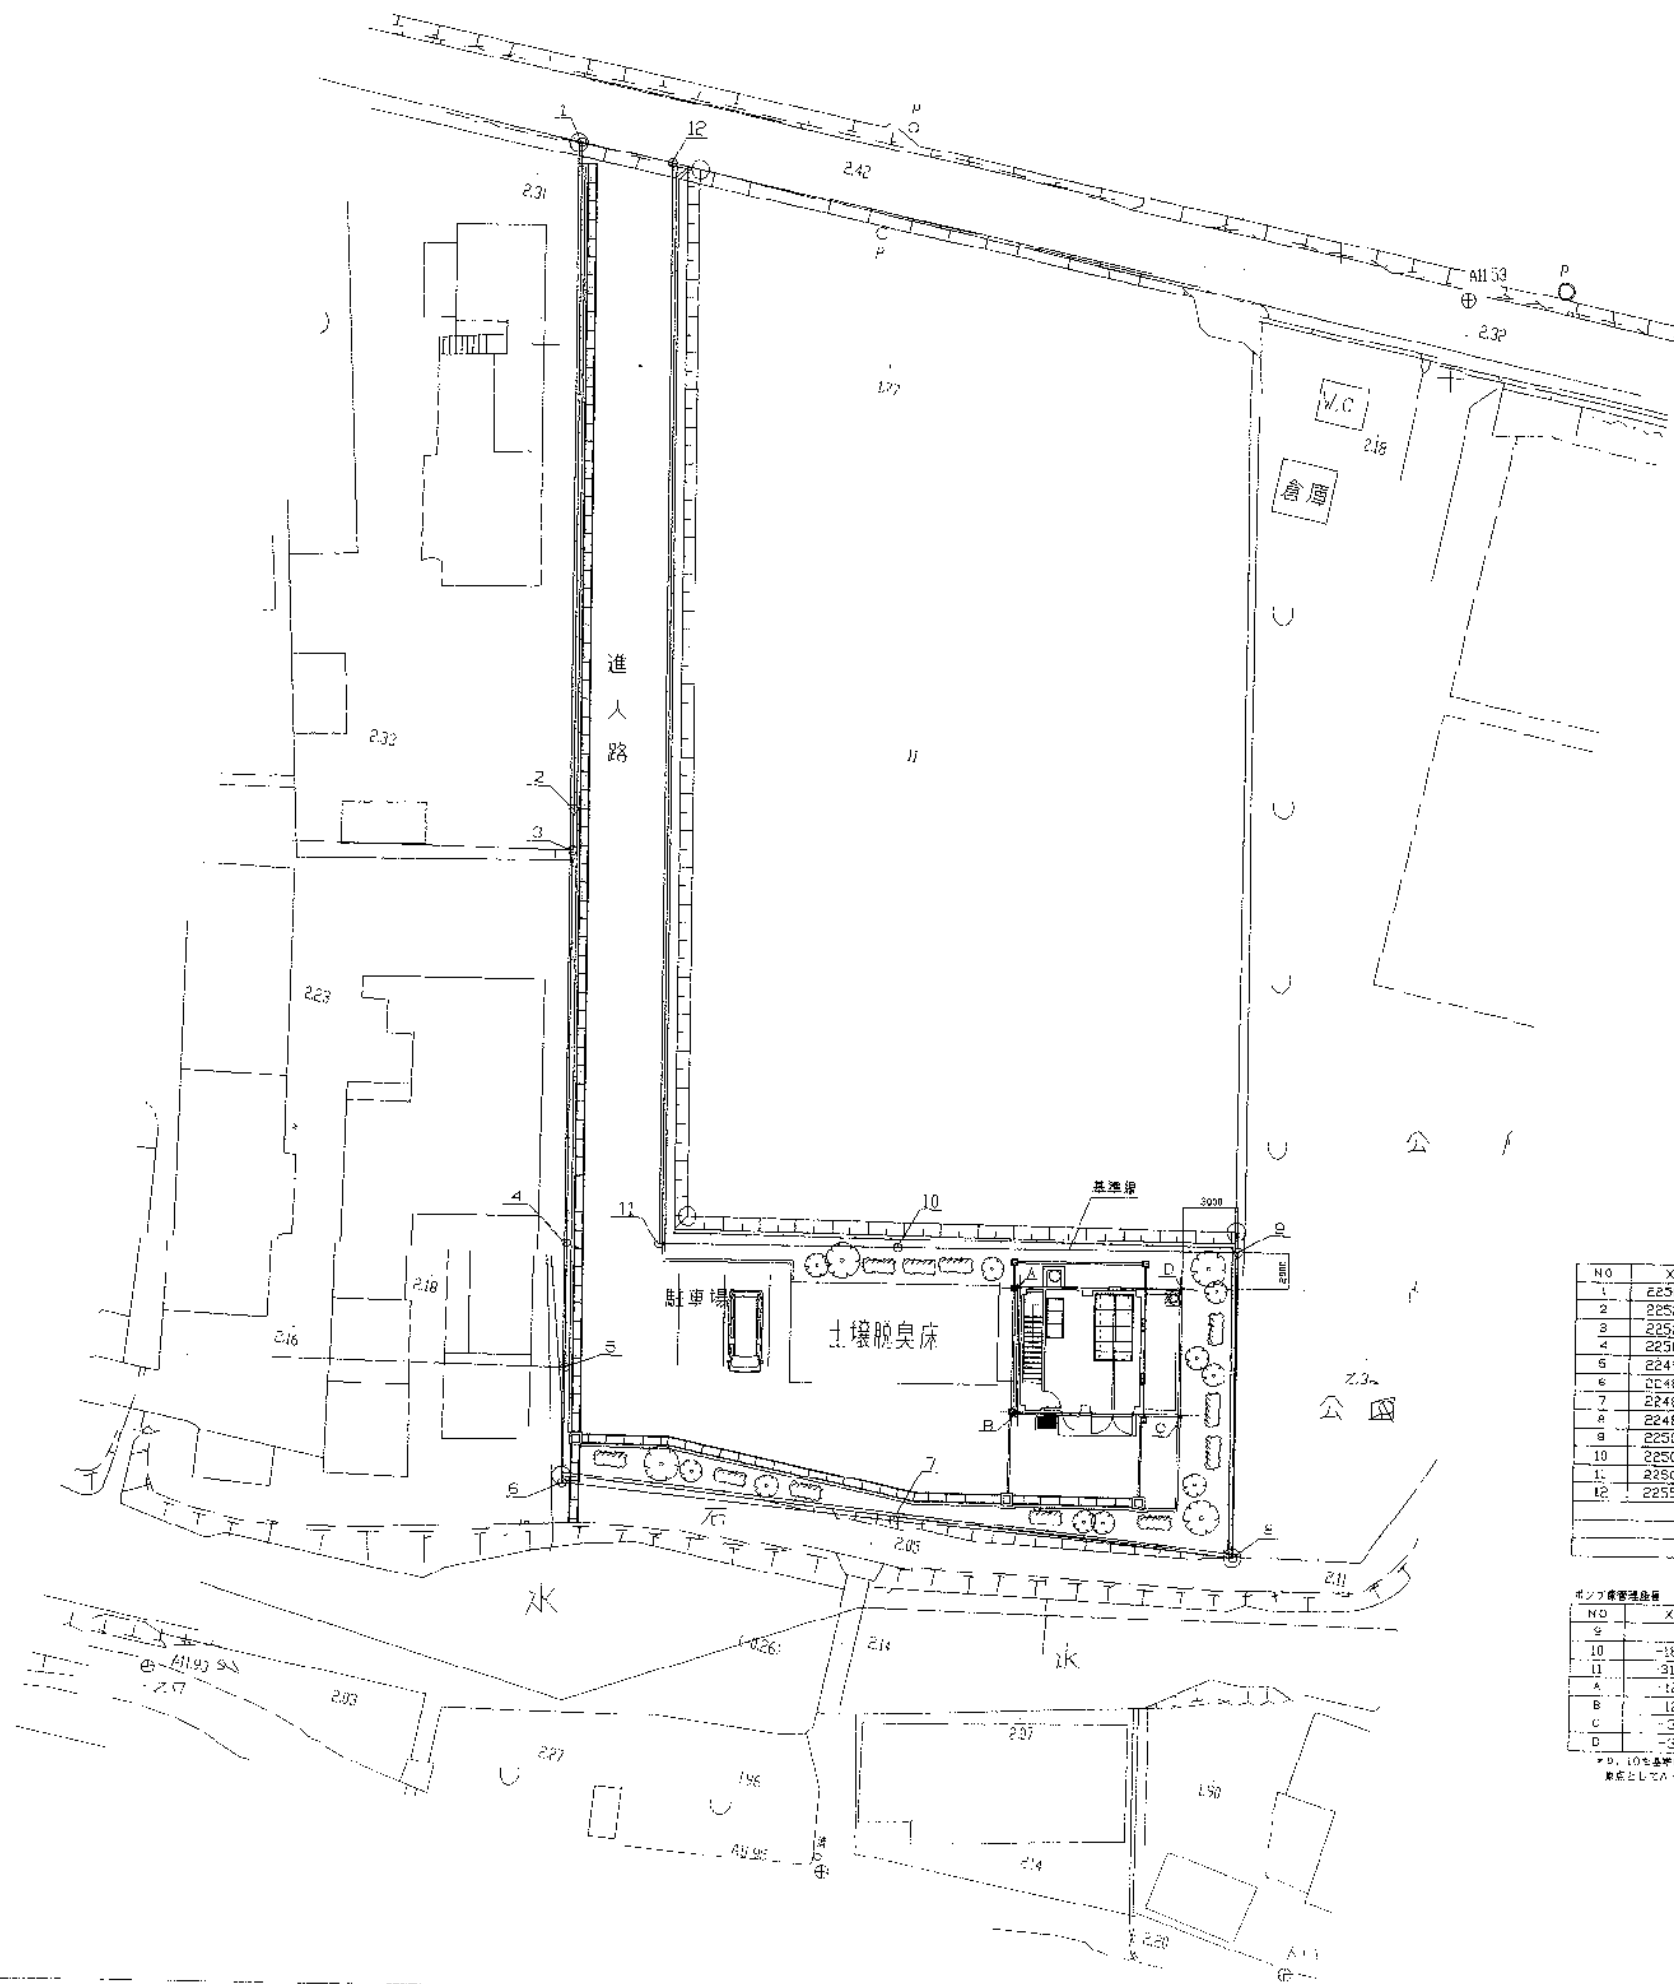

NO	X _n	Y _n	X _{n-1} -Y _{n-1}	X _n -(X _{n-1} -Y _{n-1})
1	22560.50	-65548.471	4.165	9396.4524159
2	22524.236	-65547.555	-0.866	-19956.517136
3	22522.029	-65547.585	-0.492	-31088.830268
4	22500.617	-65547.103	-0.576	-125463.384632
5	22493.785	-65546.949	-0.273	-6140.804397
6	22407.459	-65546.830	-18.423	-414486.457157
7	22486.087	-65528.526	-17.970	-404074.983390
8	22484.684	-65509.813	18.380	-413368.491926
9	22501.346	-65510.146	19.047	-128583.137262
10	22500.972	-65528.862	18.380	-413567.865360
11	22500.709	-65542.009	10.043	-410480.434287
12	22559.506	-65543.430	6.462	-145779.527772
合計				93104.011671
面積				43052.00584
地積				43052.00



NO	X	Y
9	0	0
10	-18.717	0
11	-31.865	0
A	-12.090	-2.000
B	12.390	-9.040
C	-3.000	-9.040
D	-3.000	-2.000

※D、10%高水位 (X=0) とし、N=0を原点としてA～Dの座標を算出する。



年度	平成14年度
事業名	特定環境保全公営下水道事業
箇所名	今町ポンプ場
位置	佐賀県東与賀町
図面	一般平面図
縮尺	1/200
図面番号	D-2
設計者	(株)東栄設計事務所

