



# 主要施設平面図（中心市街地ブロック）

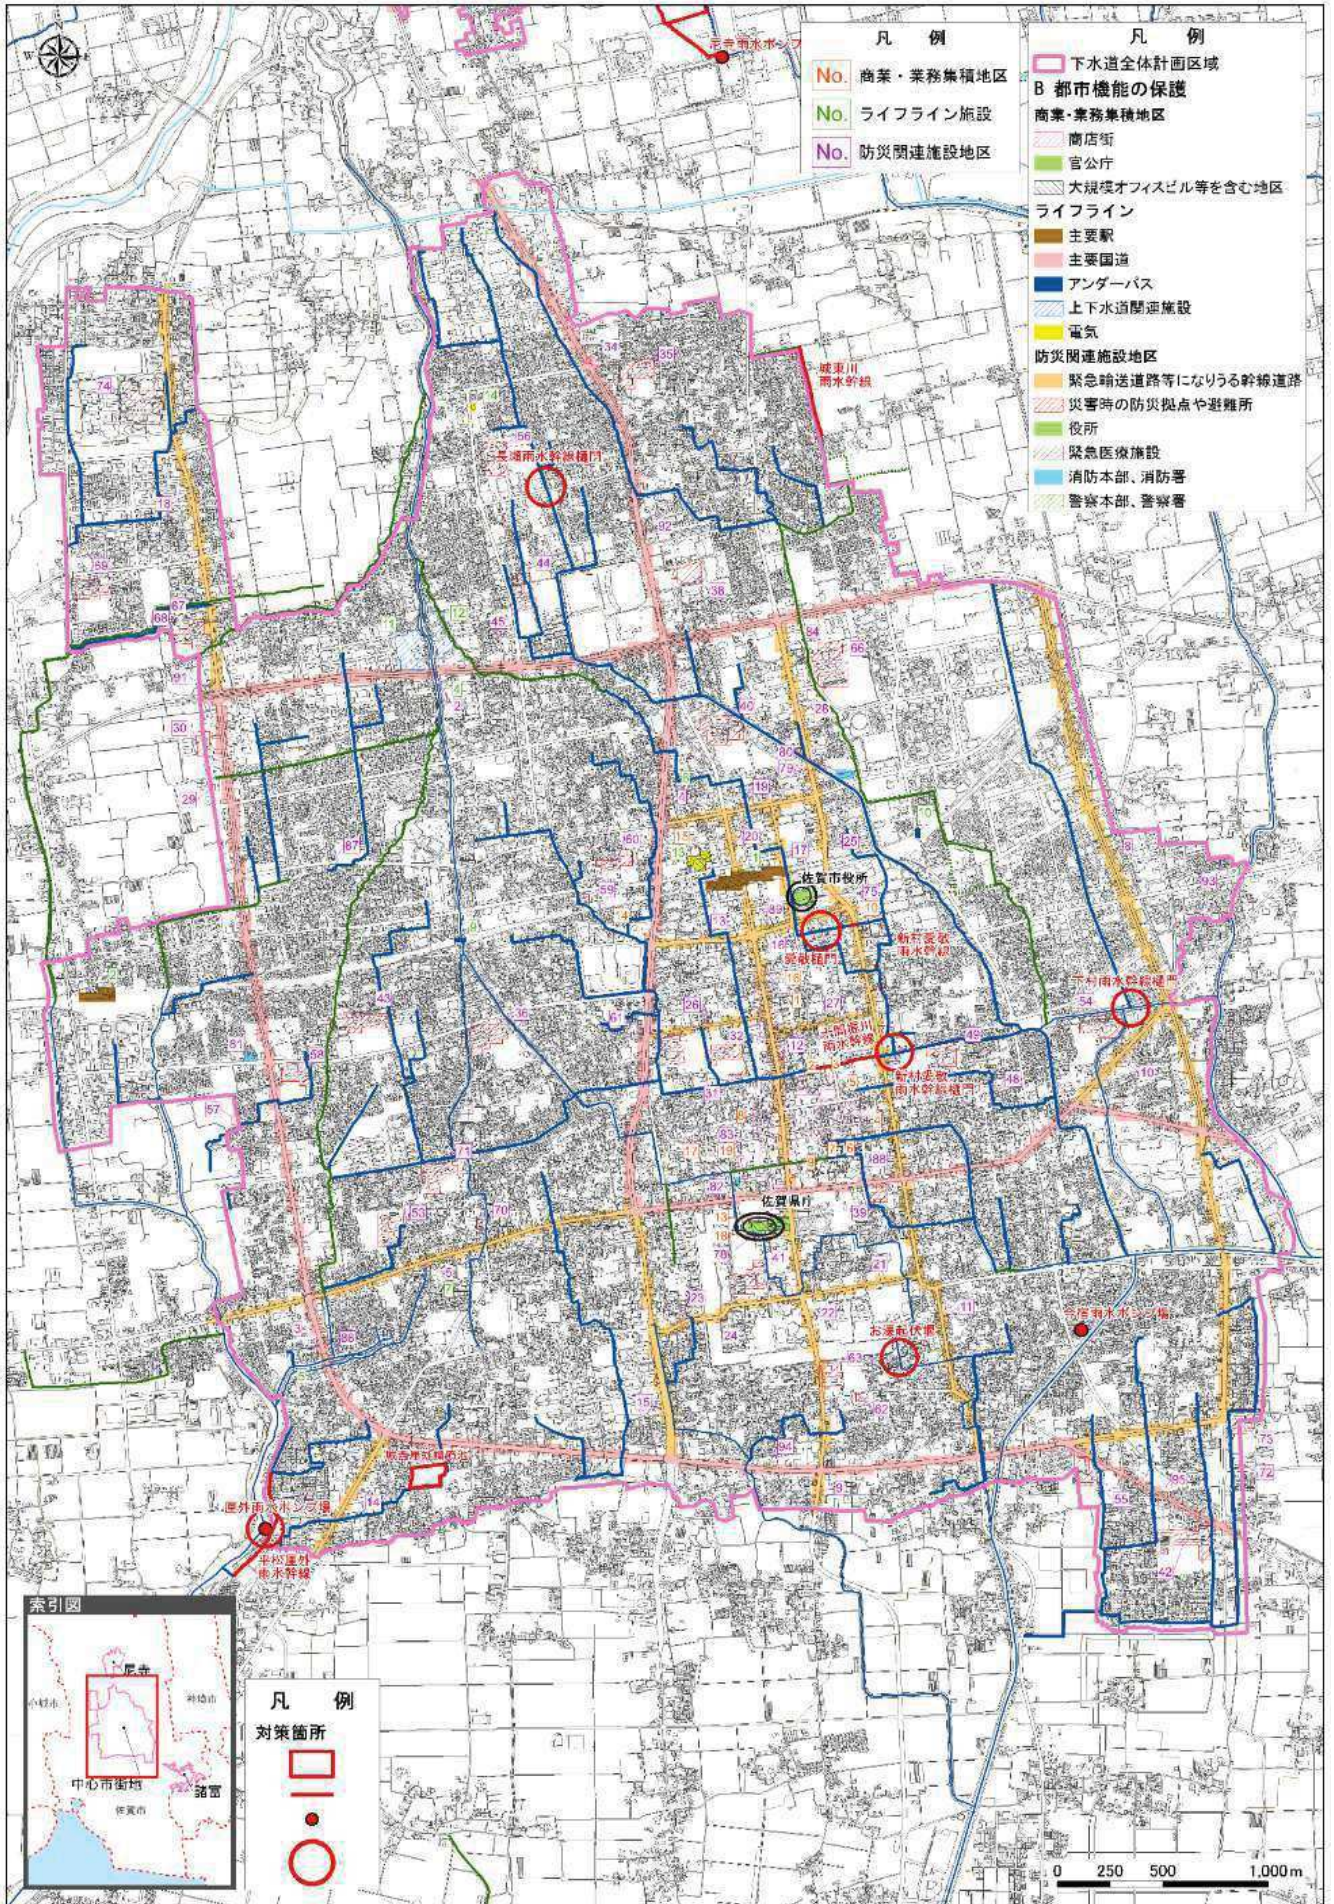

主要施設平面図（尼寺ブロック）

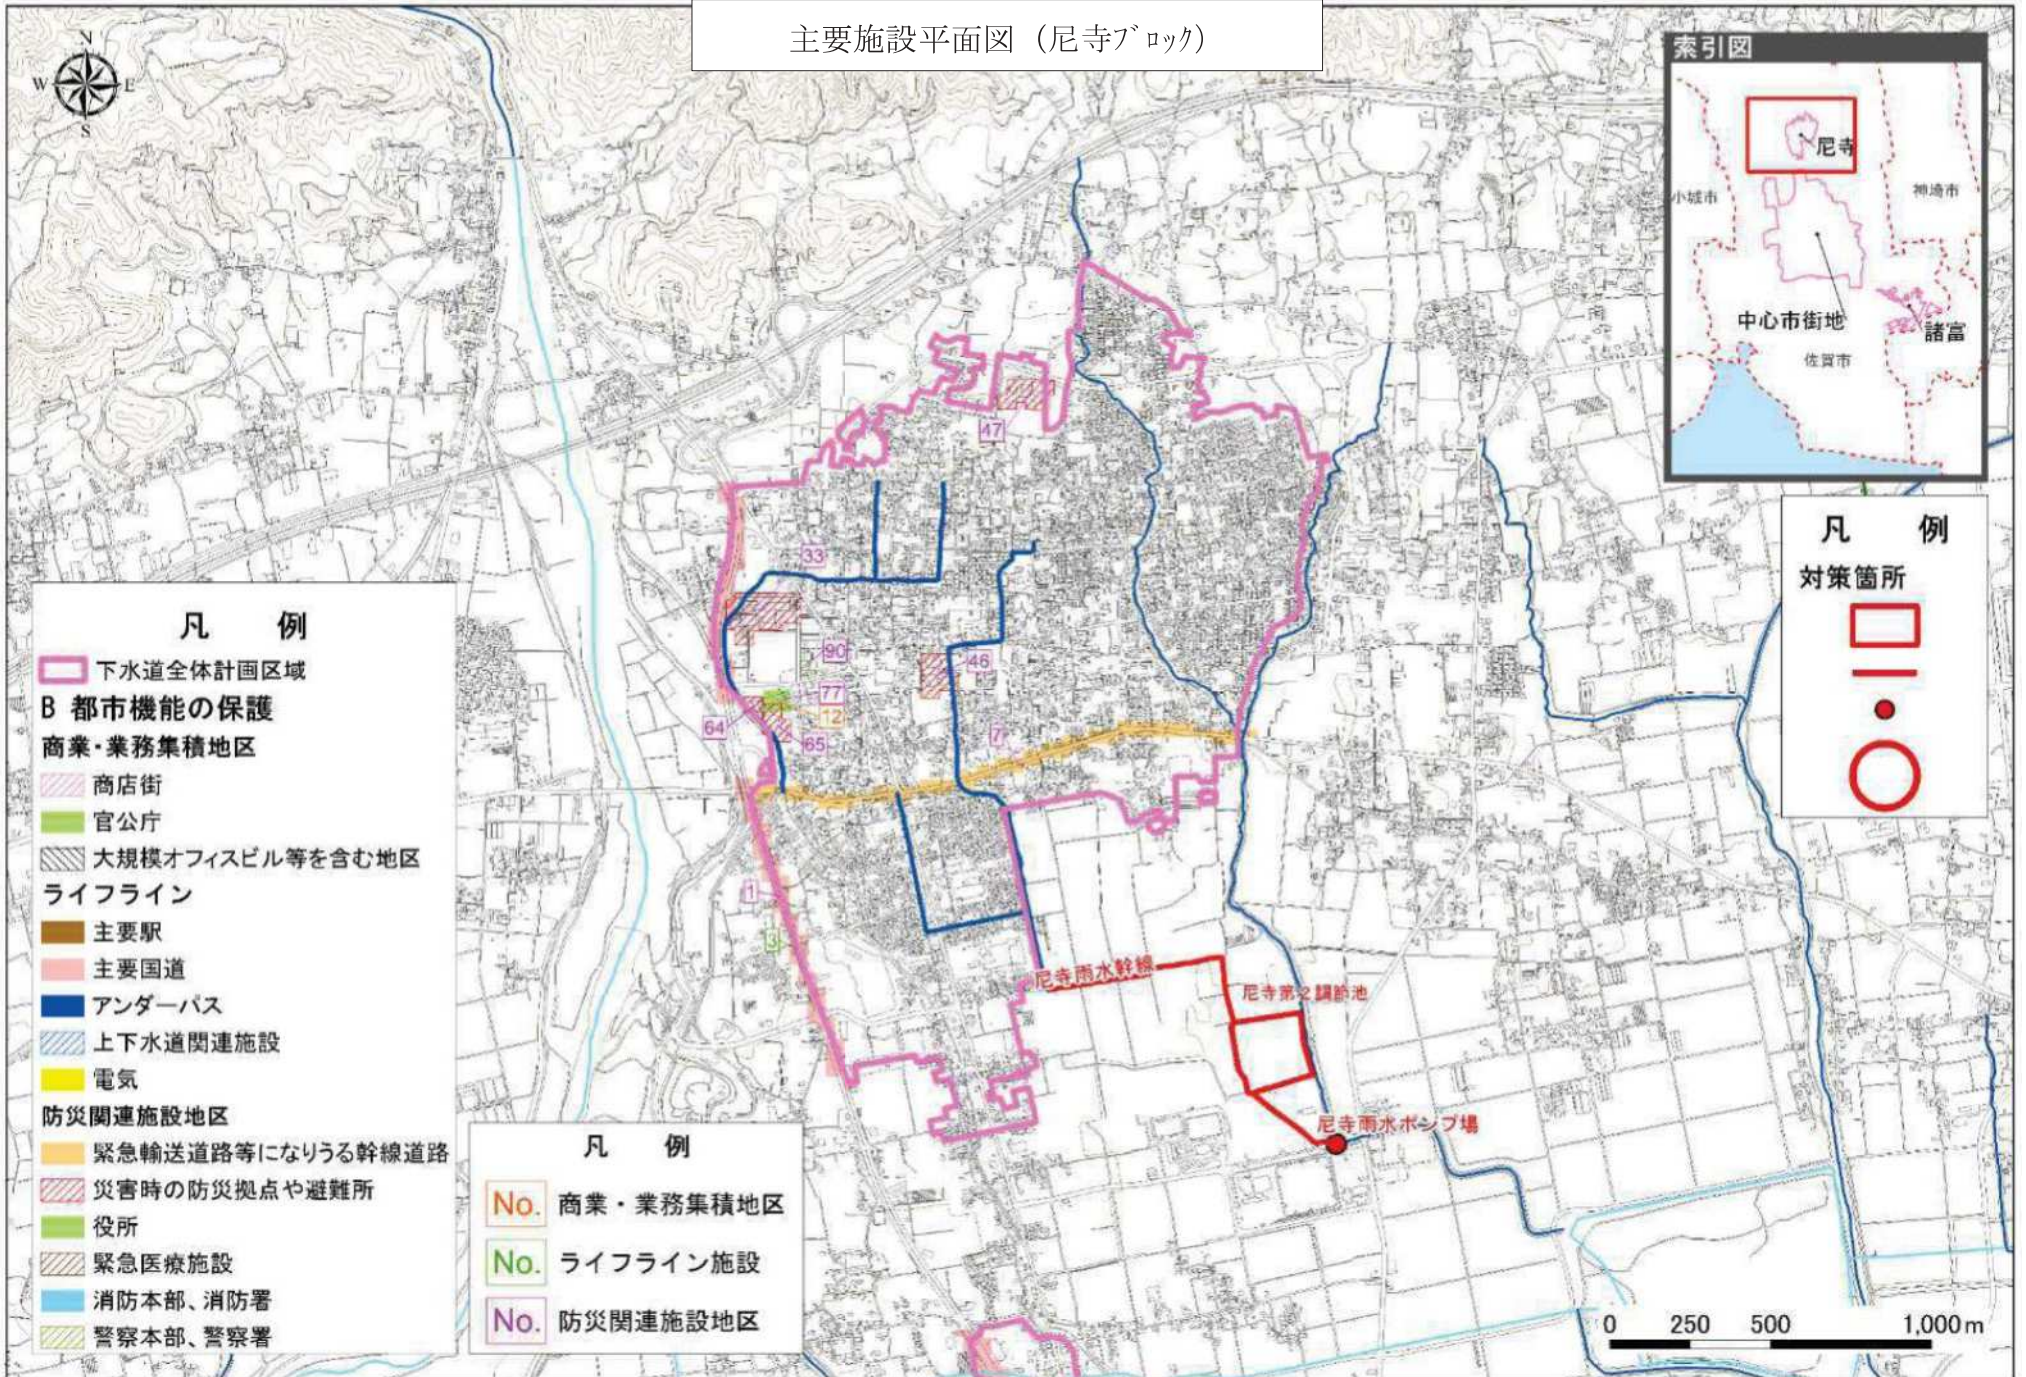

凡例

- 下水道全体計画区域
- B 都市機能の保護**
- 商業・業務集積地区
- 商店街
- 官公庁
- 大規模オフィスビル等を含む地区
- ライフライン
- 主要駅
- 主要国道
- アンダーパス
- 上下水道関連施設
- 電気
- 防災関連施設地区
- 緊急輸送道路等になりうる幹線道路
- 災害時の防災拠点や避難所
- 役所
- 緊急医療施設
- 消防本部、消防署
- 警察本部、警察署

凡例

- No. 商業・業務集積地区
- No. ライフライン施設
- No. 防災関連施設地区

索引図



凡例

対策箇所

- 
- 
- 
- 

0 250 500 1,000m