



施工場所写真 正面より

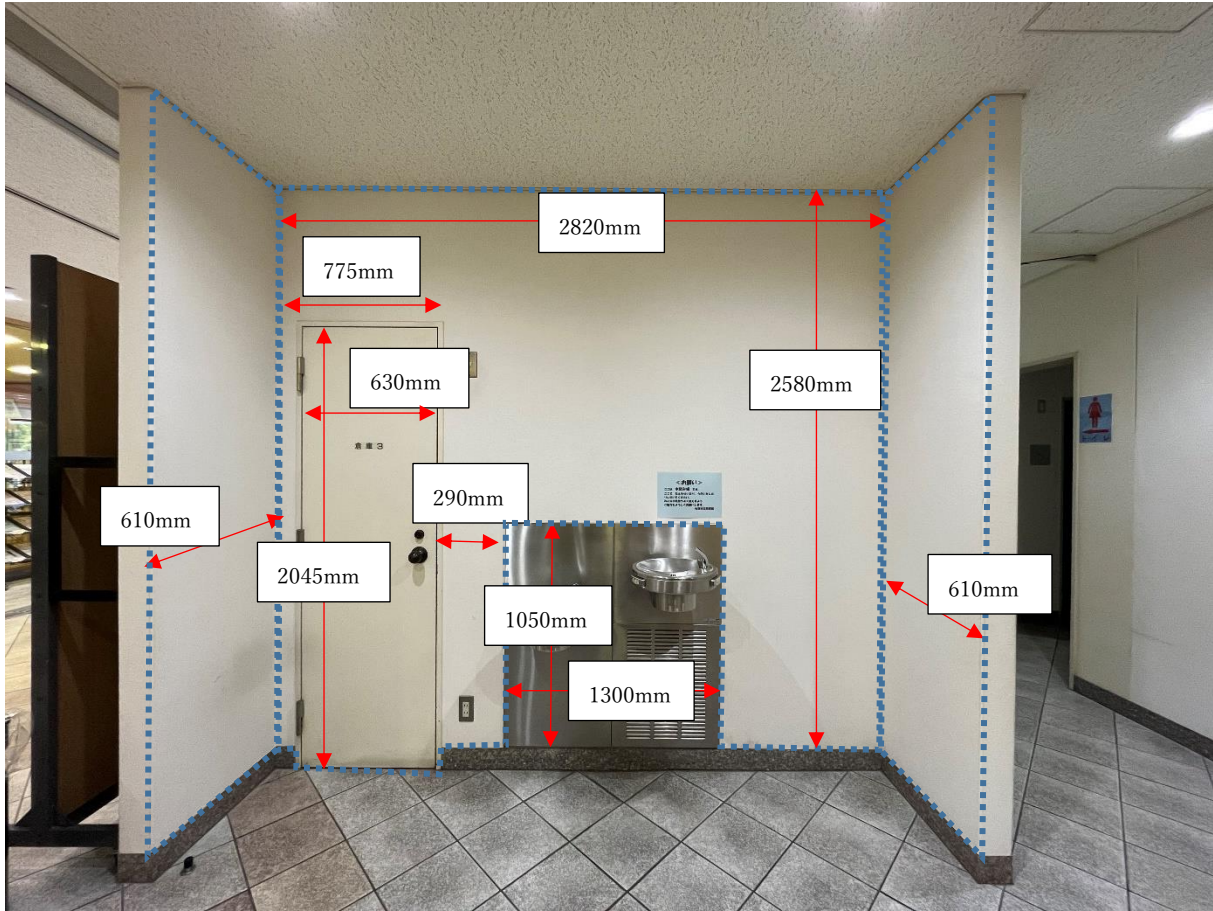

壁素材…背面は鉄筋コンクリートクロス貼り 左右側面は石膏ボードにクロス貼り

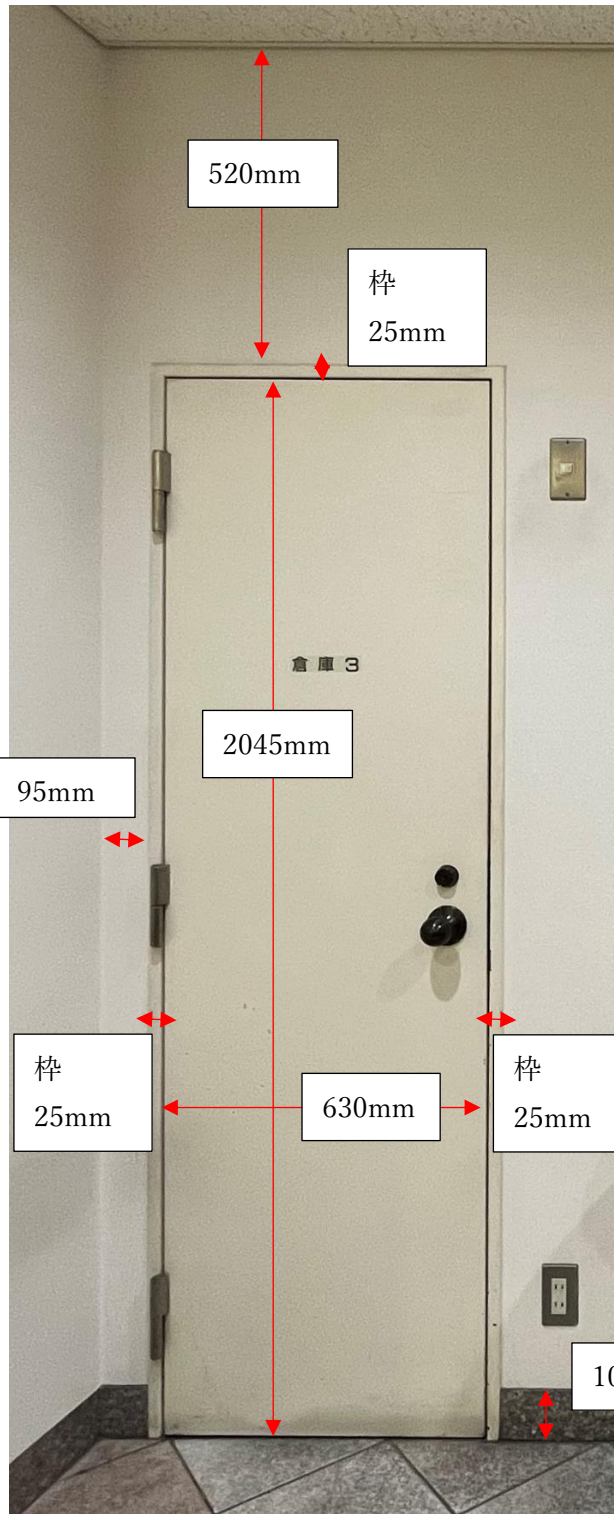

ドア部拡大状況

ドア素材は金属（鉄扉）

枠の厚みは 25mm